



PIANO DI EVACUAZIONE PIANO TERRA

MISURE PREVENTIVE:


- E' VIETATO FUMARE
- E' VIETATO L'USO DI FIAMME LIBERE
- E' VIETATO GETTARE MOZZICONI DI SIGARETTA NEI CESTINI
- E' VIETATO L'USO DI IMPIANTI O APPARECCHIATURE ELETTRICHE PROPRIE SENZA UNA PREVENTIVA AUTORIZZAZIONE

NORME DA SEGUIRE IN CASO DI SFOLLAMENTO:

- MANTENERE LA CALMA
- INTERROPERE OGNI ATTIVITA' ED ABBANDONARE TUTTI GLI EFFETTI PERSONALI
- LASCIARE LE ATTREZZATURE SCOLASTICHE IN MODO DA NON INTRALCIARE LA FUGA
- DISPORSI IN ORDINE DIETRO "L'APRI FILA"
- RESTARE UNITI SENZA URLARE , VOCIARE E SENZA SPINGERSI
- RISPETTARE LE PRECEDENZE STABILITE PER L'USCITA
- SFOLLARE CON SOLLECITUDINE, MA SENZA CORRERE
- PERCORRERE LE VIE DI ESODO NEL SENSO STABILITO DALLE MAPPE, MAI IN SENSO CONTRARIO
- NON TORNARE MAI INDIETRO PER RECUPERARE COSE DIMENTICATE
- RISPETTARE ED ESEGUIRE I COMPITI ASSEGNATI
- AVVIARSI VERSO I PUNTI DI RACCOLTA ESTERNI (SALITA CASTELLO)

Nell'ambito della classe sono previsti i seguenti incarichi:

- Due "apri fila", che guideranno gli alti allievi al punto di raccolta attraverso un percorso prestabilito;
- Due "chiudi fila", con il compito di controllare che tutti gli allievi abbiano abbandonato il locale, chiudere le porte e, una volta raggiunto il punto di raccolta, compilare con l'insegnante un modulo di evacuazione che riporti il numero del presenti e i nomi degli eventuali feriti o dispersi;
- Dua allievi destinati ad aiutare gli eventuali compagni disabili.

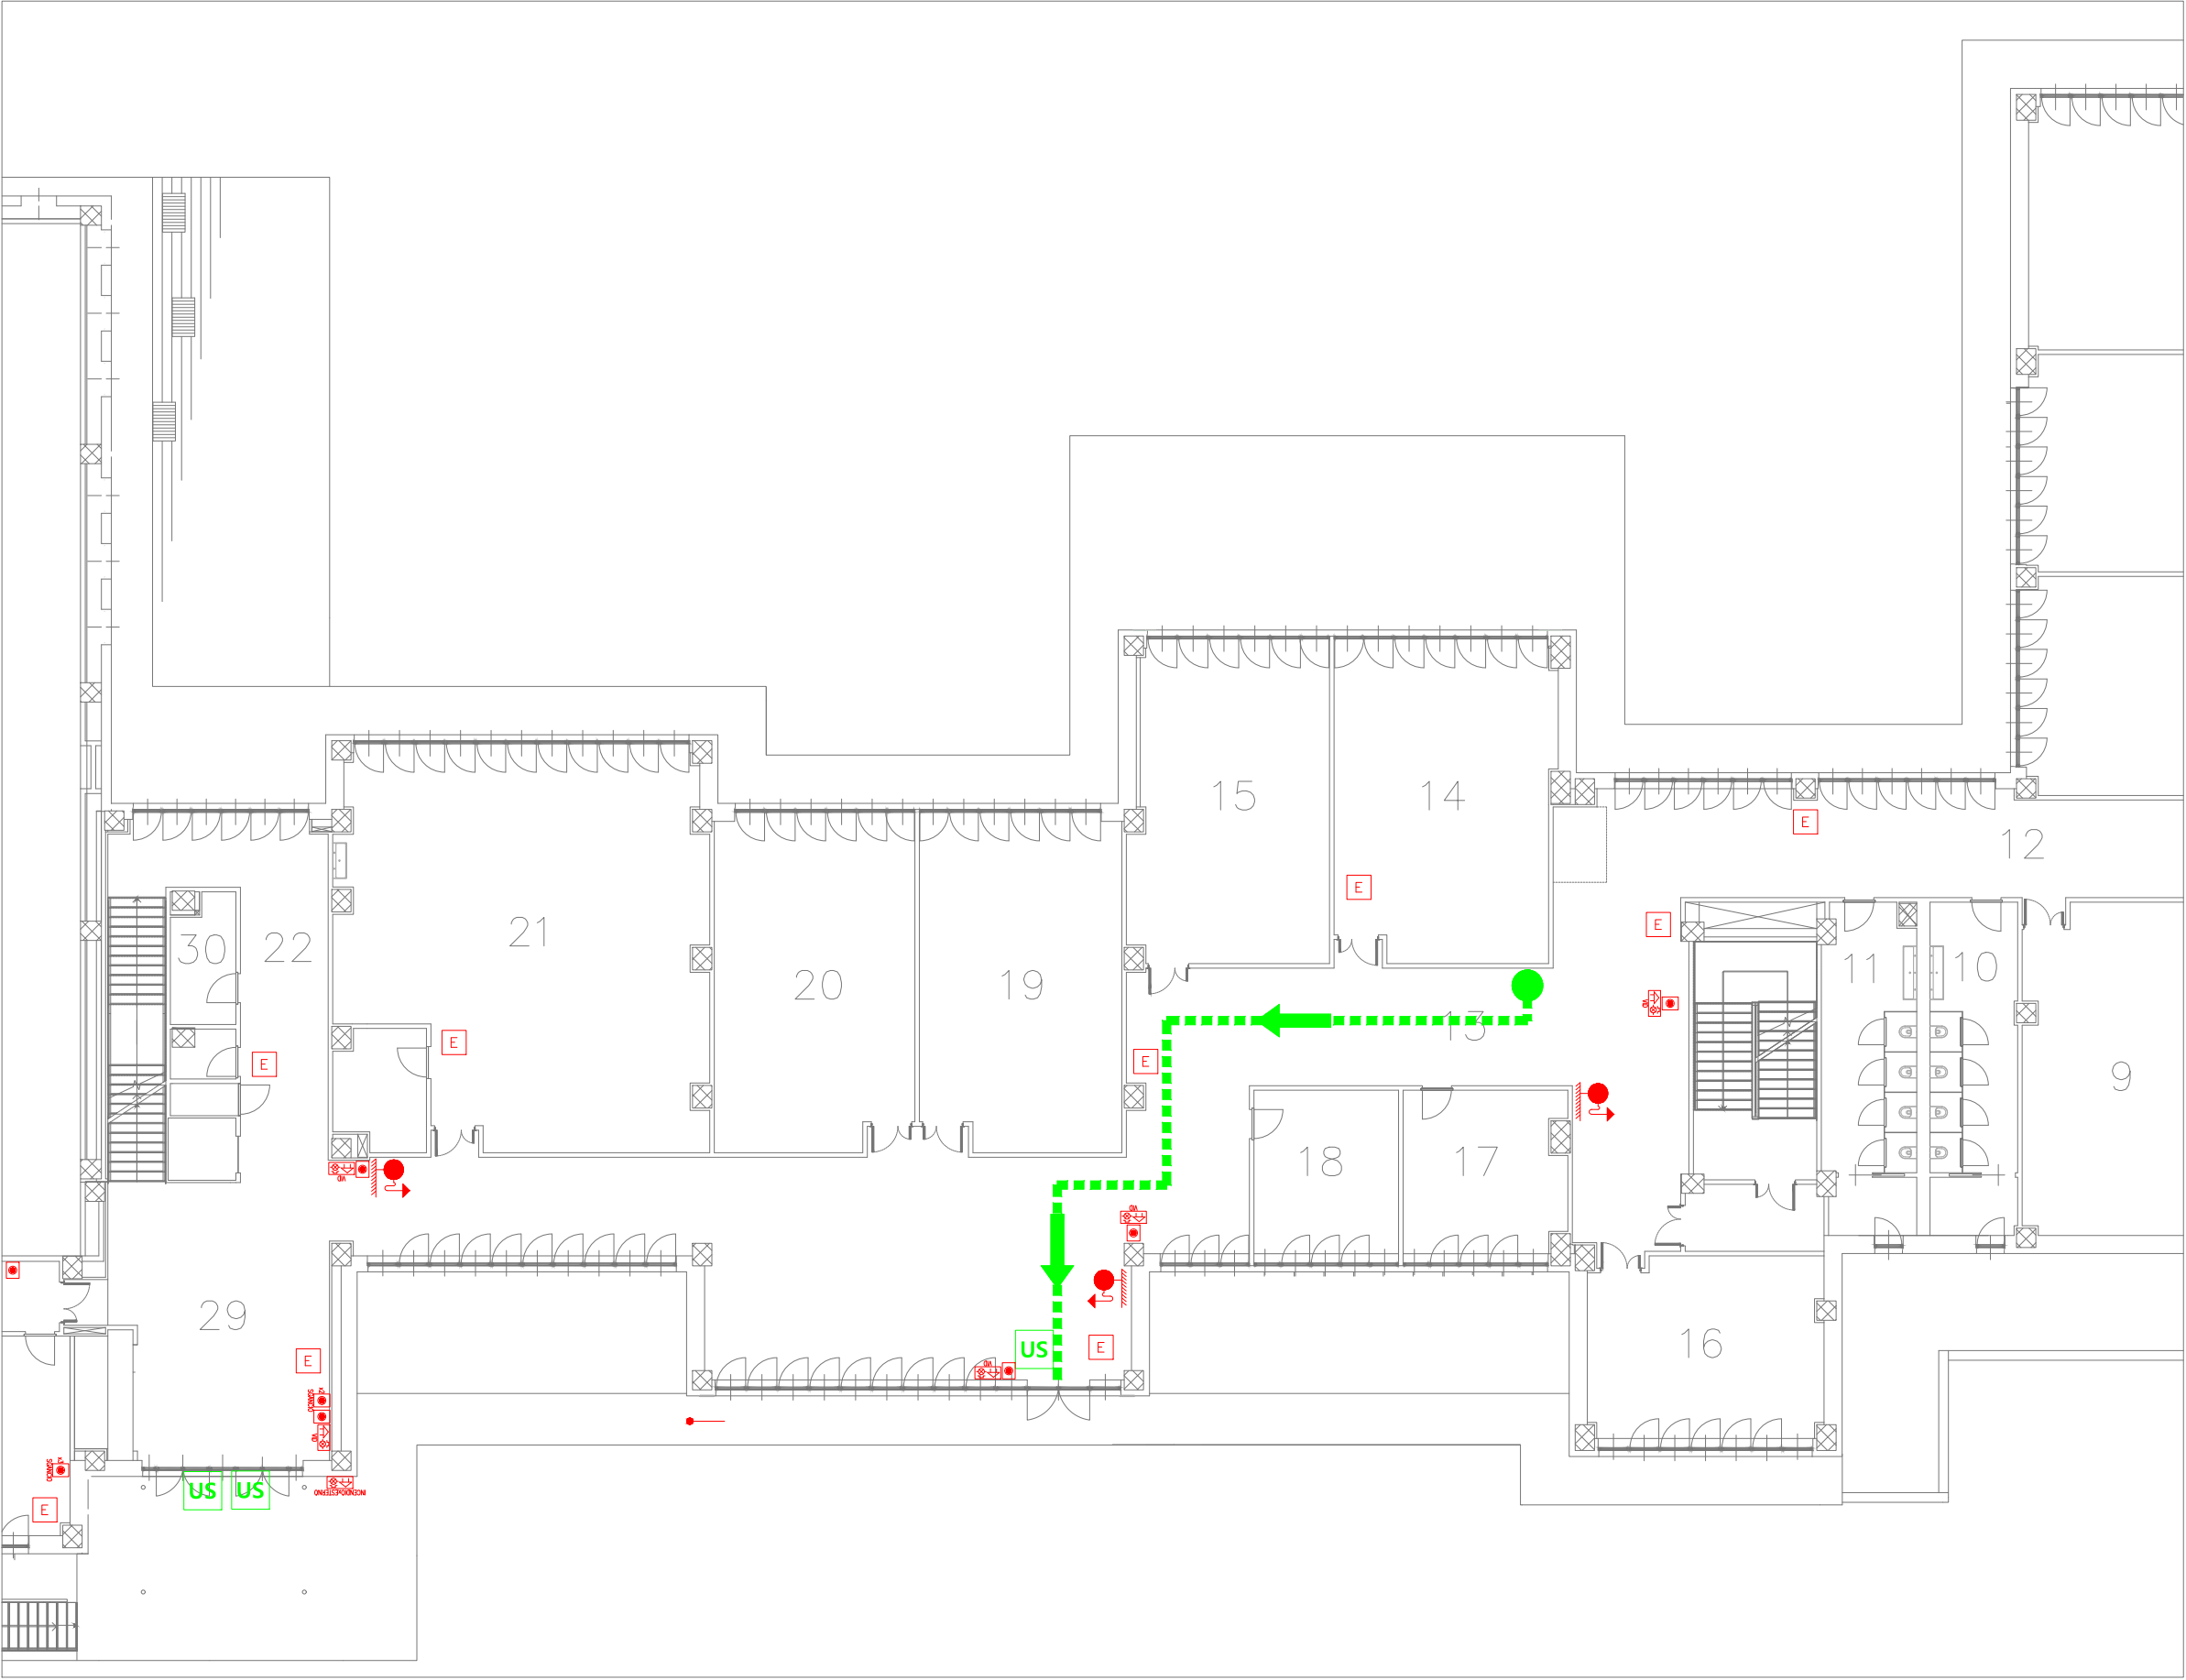

LEGENDA



ESTINTORE



IDRANTE
A MURO



ATTACCO
AUTOPOMPA



USCITA DI SICUREZZA



DIREZIONE VIA DI FUGA



VIA DI FUGA



PUNTO DI RACCOLTA



VOI SIETE QUI